


891

11 10 9 8 7 6 5 4 3 2 1 0 1 2 3 4 5 6 7 8 9 10 11

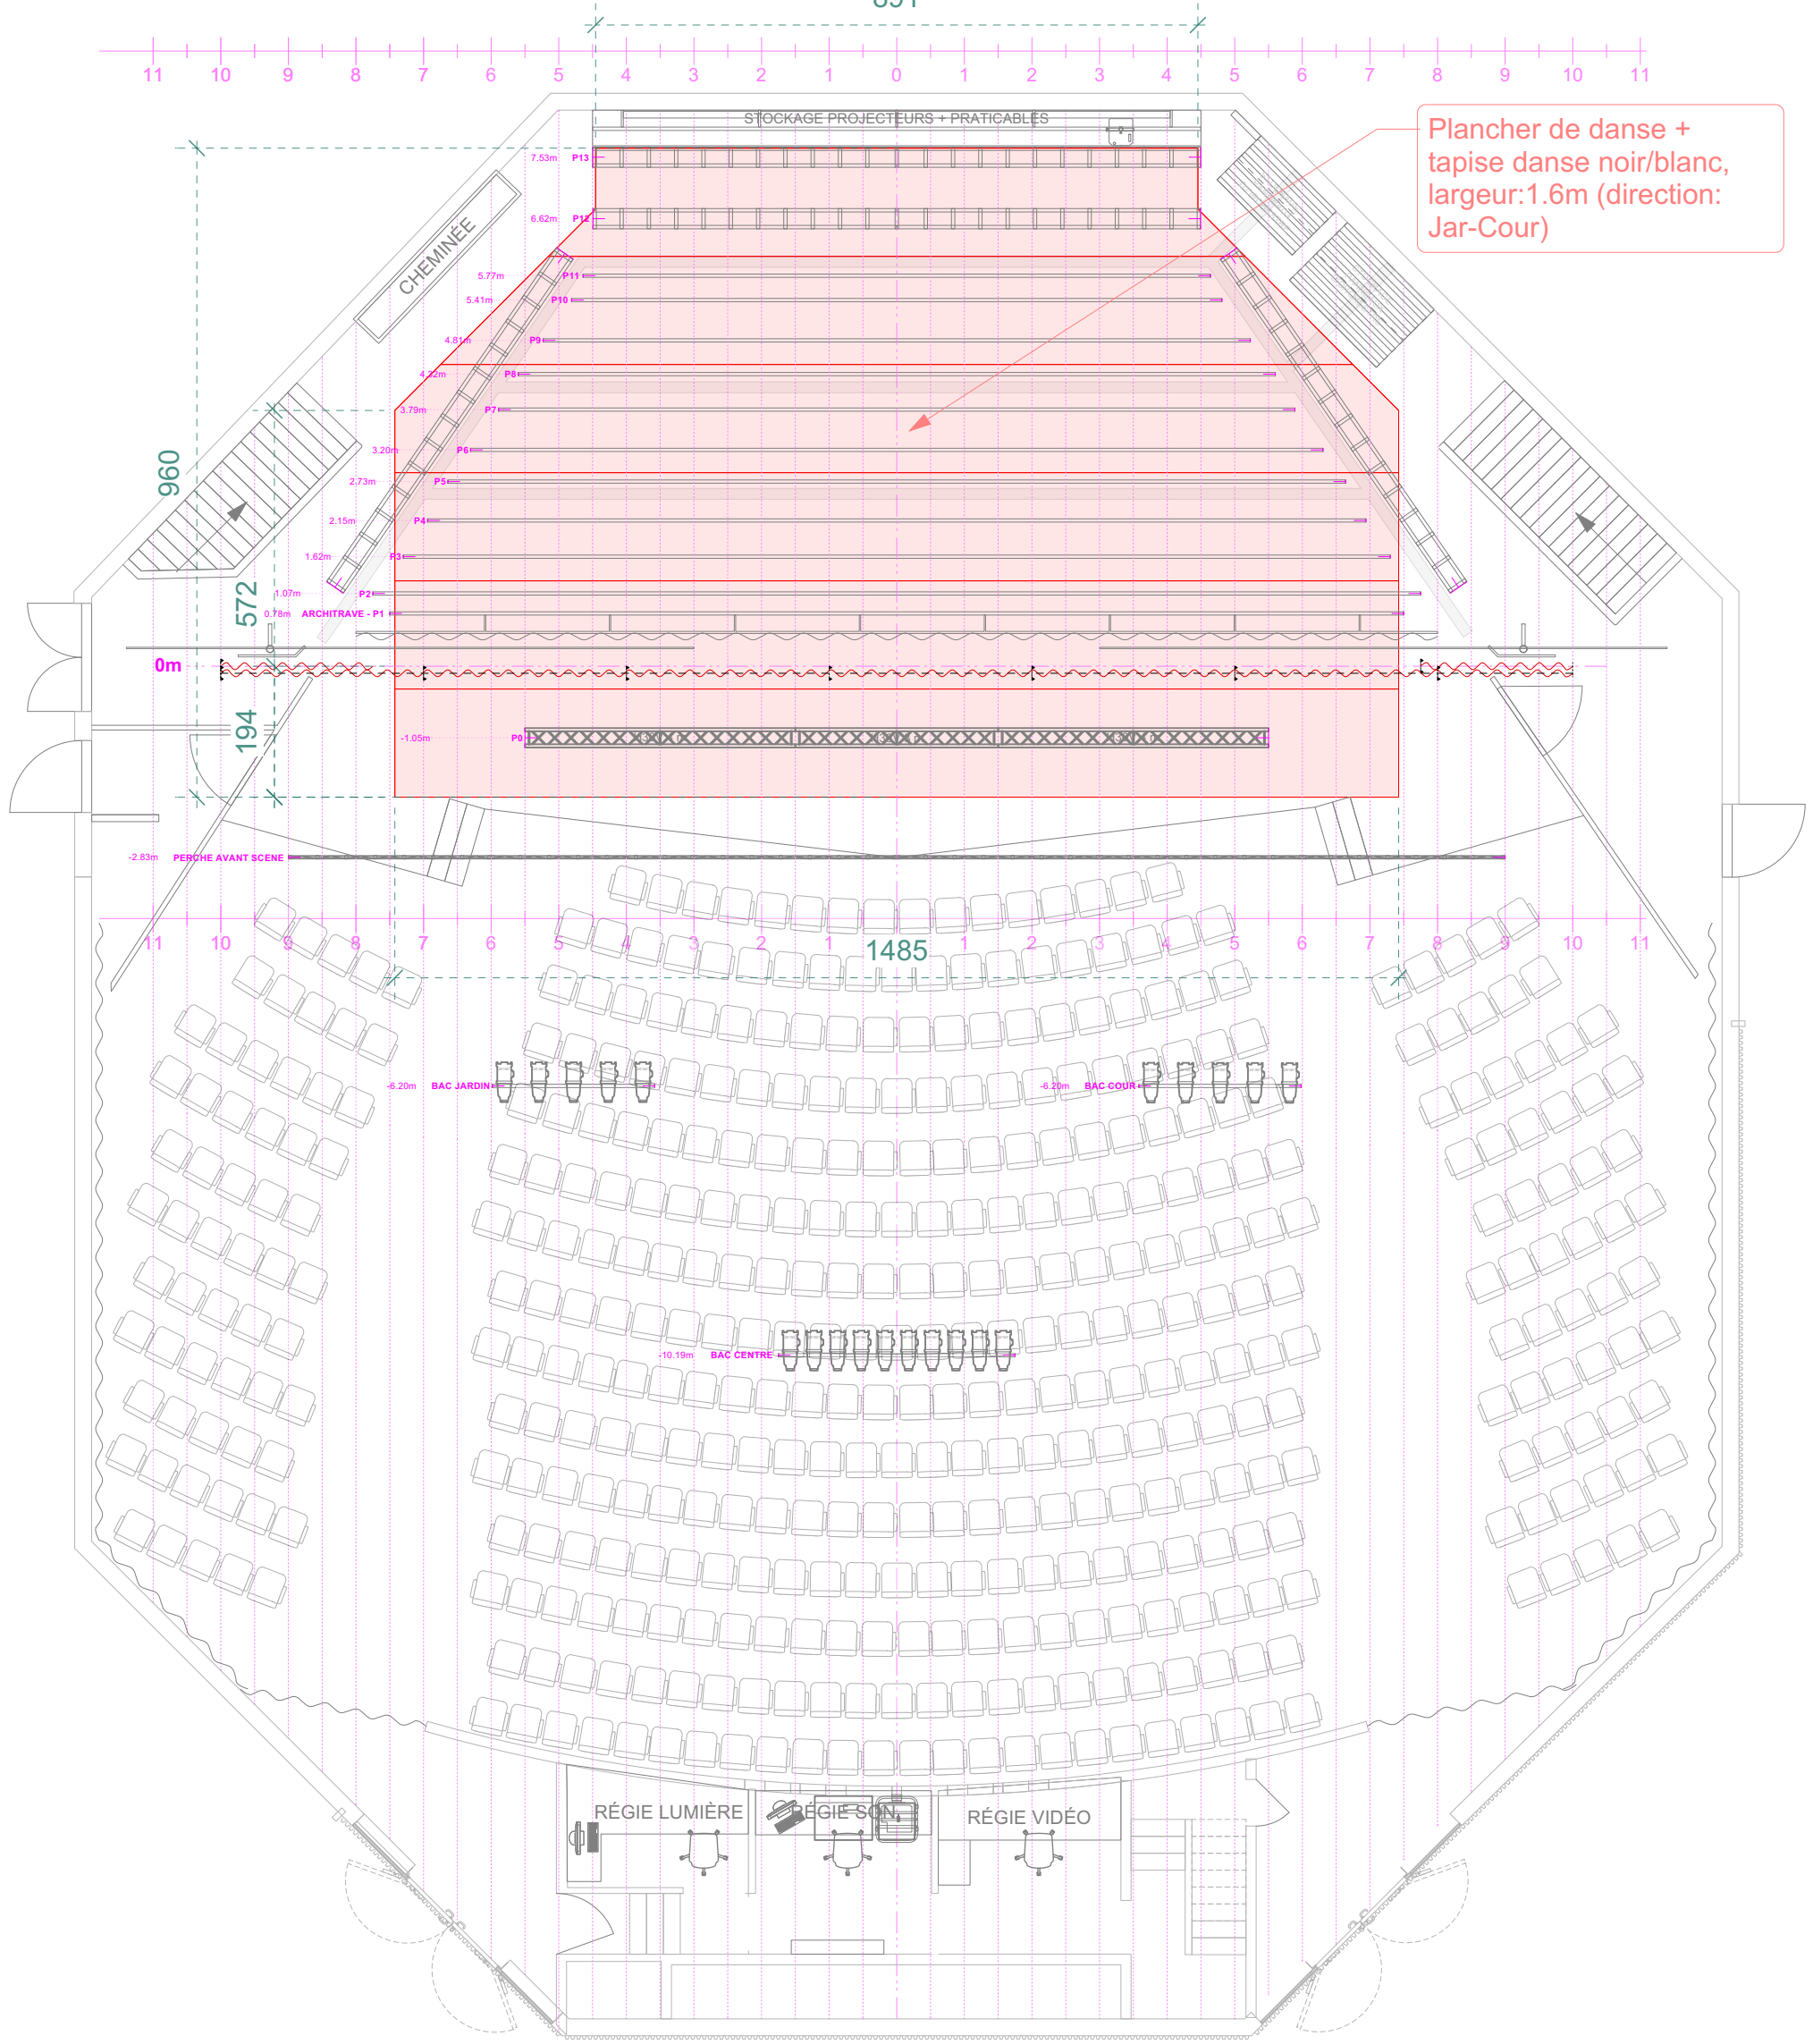

Plancher de danse +
tapise danse noir/blanc,
largeur: 1.6m (direction:
Jar-Cour)

1485

RÉGIE LUMIÈRE RÉGIE SON RÉGIE VIDÉO

TITRE PROJET	DATE	ÉCHELLE	L'OCTOGONE THÉÂTRE DE PULLY
	01.03.2024	1:100	
L'Octogone // Théâtre de Pully	VERSION	FORMAT PAPIER	
	V5	ISO A3	
TITRE PLAN	AUTEUR PLAN		
Plancher de danse	Matthieu Dromelet +41 21 721 36 02 +41 76 494 93 98 matthieu.dromelet@pully.ch		